




PRZEKRÓJ 1-1 1:50

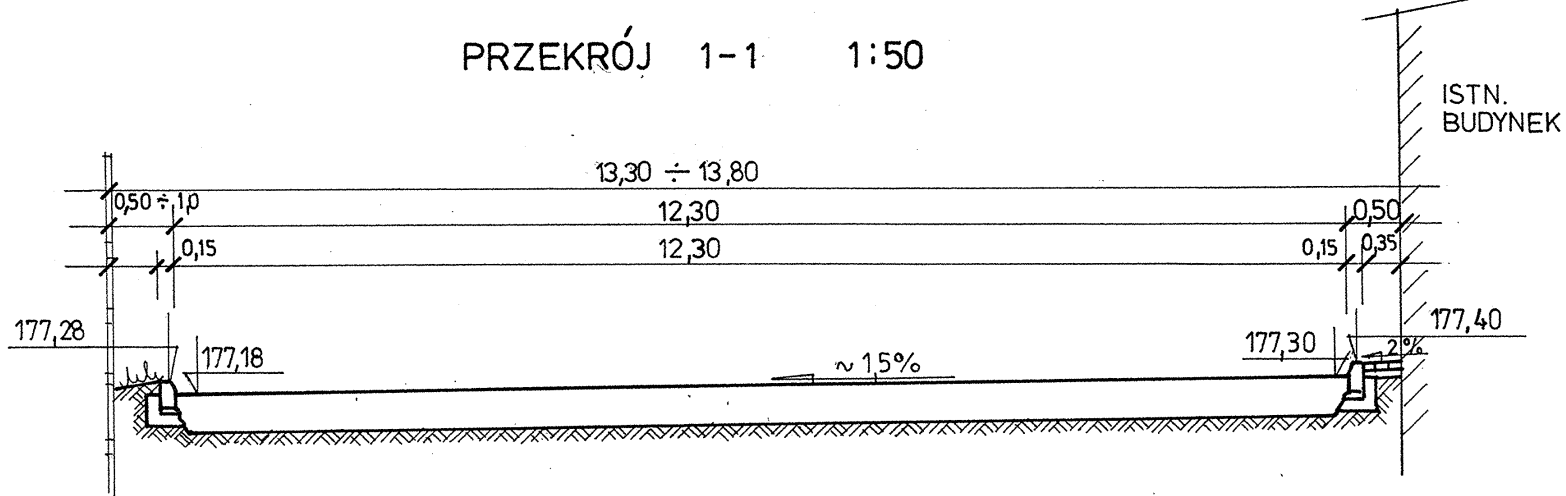

SZCZEGÓŁ „A” 1:10

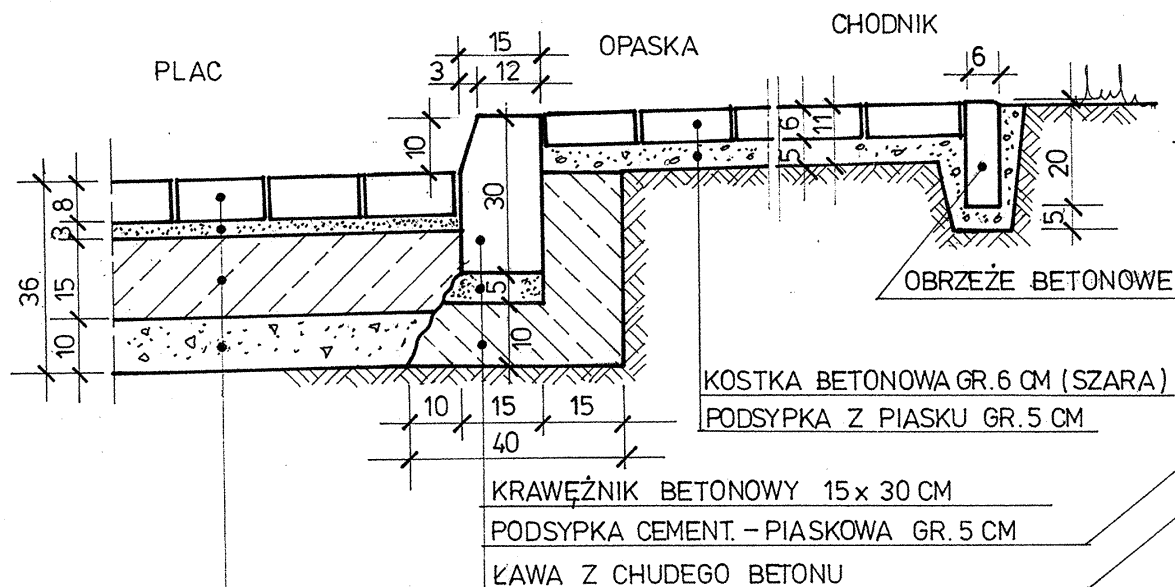

ŚCIEK BETONOWY 1:10

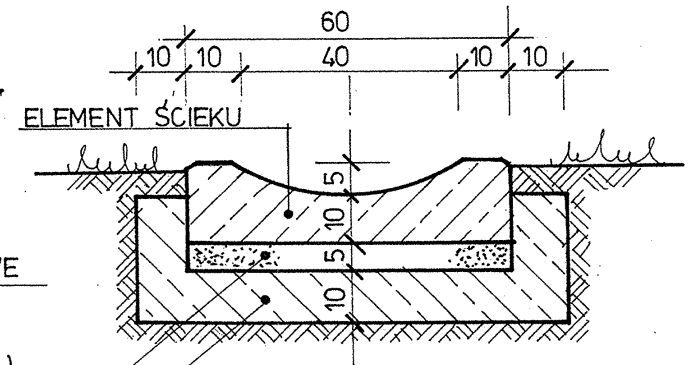

KOSTKA BETONOWA GRUB. 8 CM (CZERWONA)
PODSYPKA CEMENT.-PIASKOWA GRUB. 3 CM
PODBUDOWA Z BETONU B-15 GRUB. 15 CM
PODSYPKA Z PIASKU GRUB. 10 CM

PROJEKT	UTWARDZENIE POWIERZCHNI GRUNTU NA DZ. NR 194/2		
ADRES	ZIELONA GÓRA UL. CHMIELNA 13 DZ. NR 194/2		
INWESTOR	REGIONALNA IZBA OBRACHUNKOWA ZIELONA GÓRA UL. CHMIELNA 13		
Tytuł RYSUNKU	PRZEKRÓJ NORMALNY SZCZEGÓŁY KONSTRUKCYJNE		
PROJEKTANT	TECH. IRENA PAPRZYCKA	UPR. 69/90/ZG SP. INŻ. - BUD.	POBRIS
DATA	BRANŻA	SKALA	NR RYS.
11.2006	DROGOWA	1:50, 1:10	2